


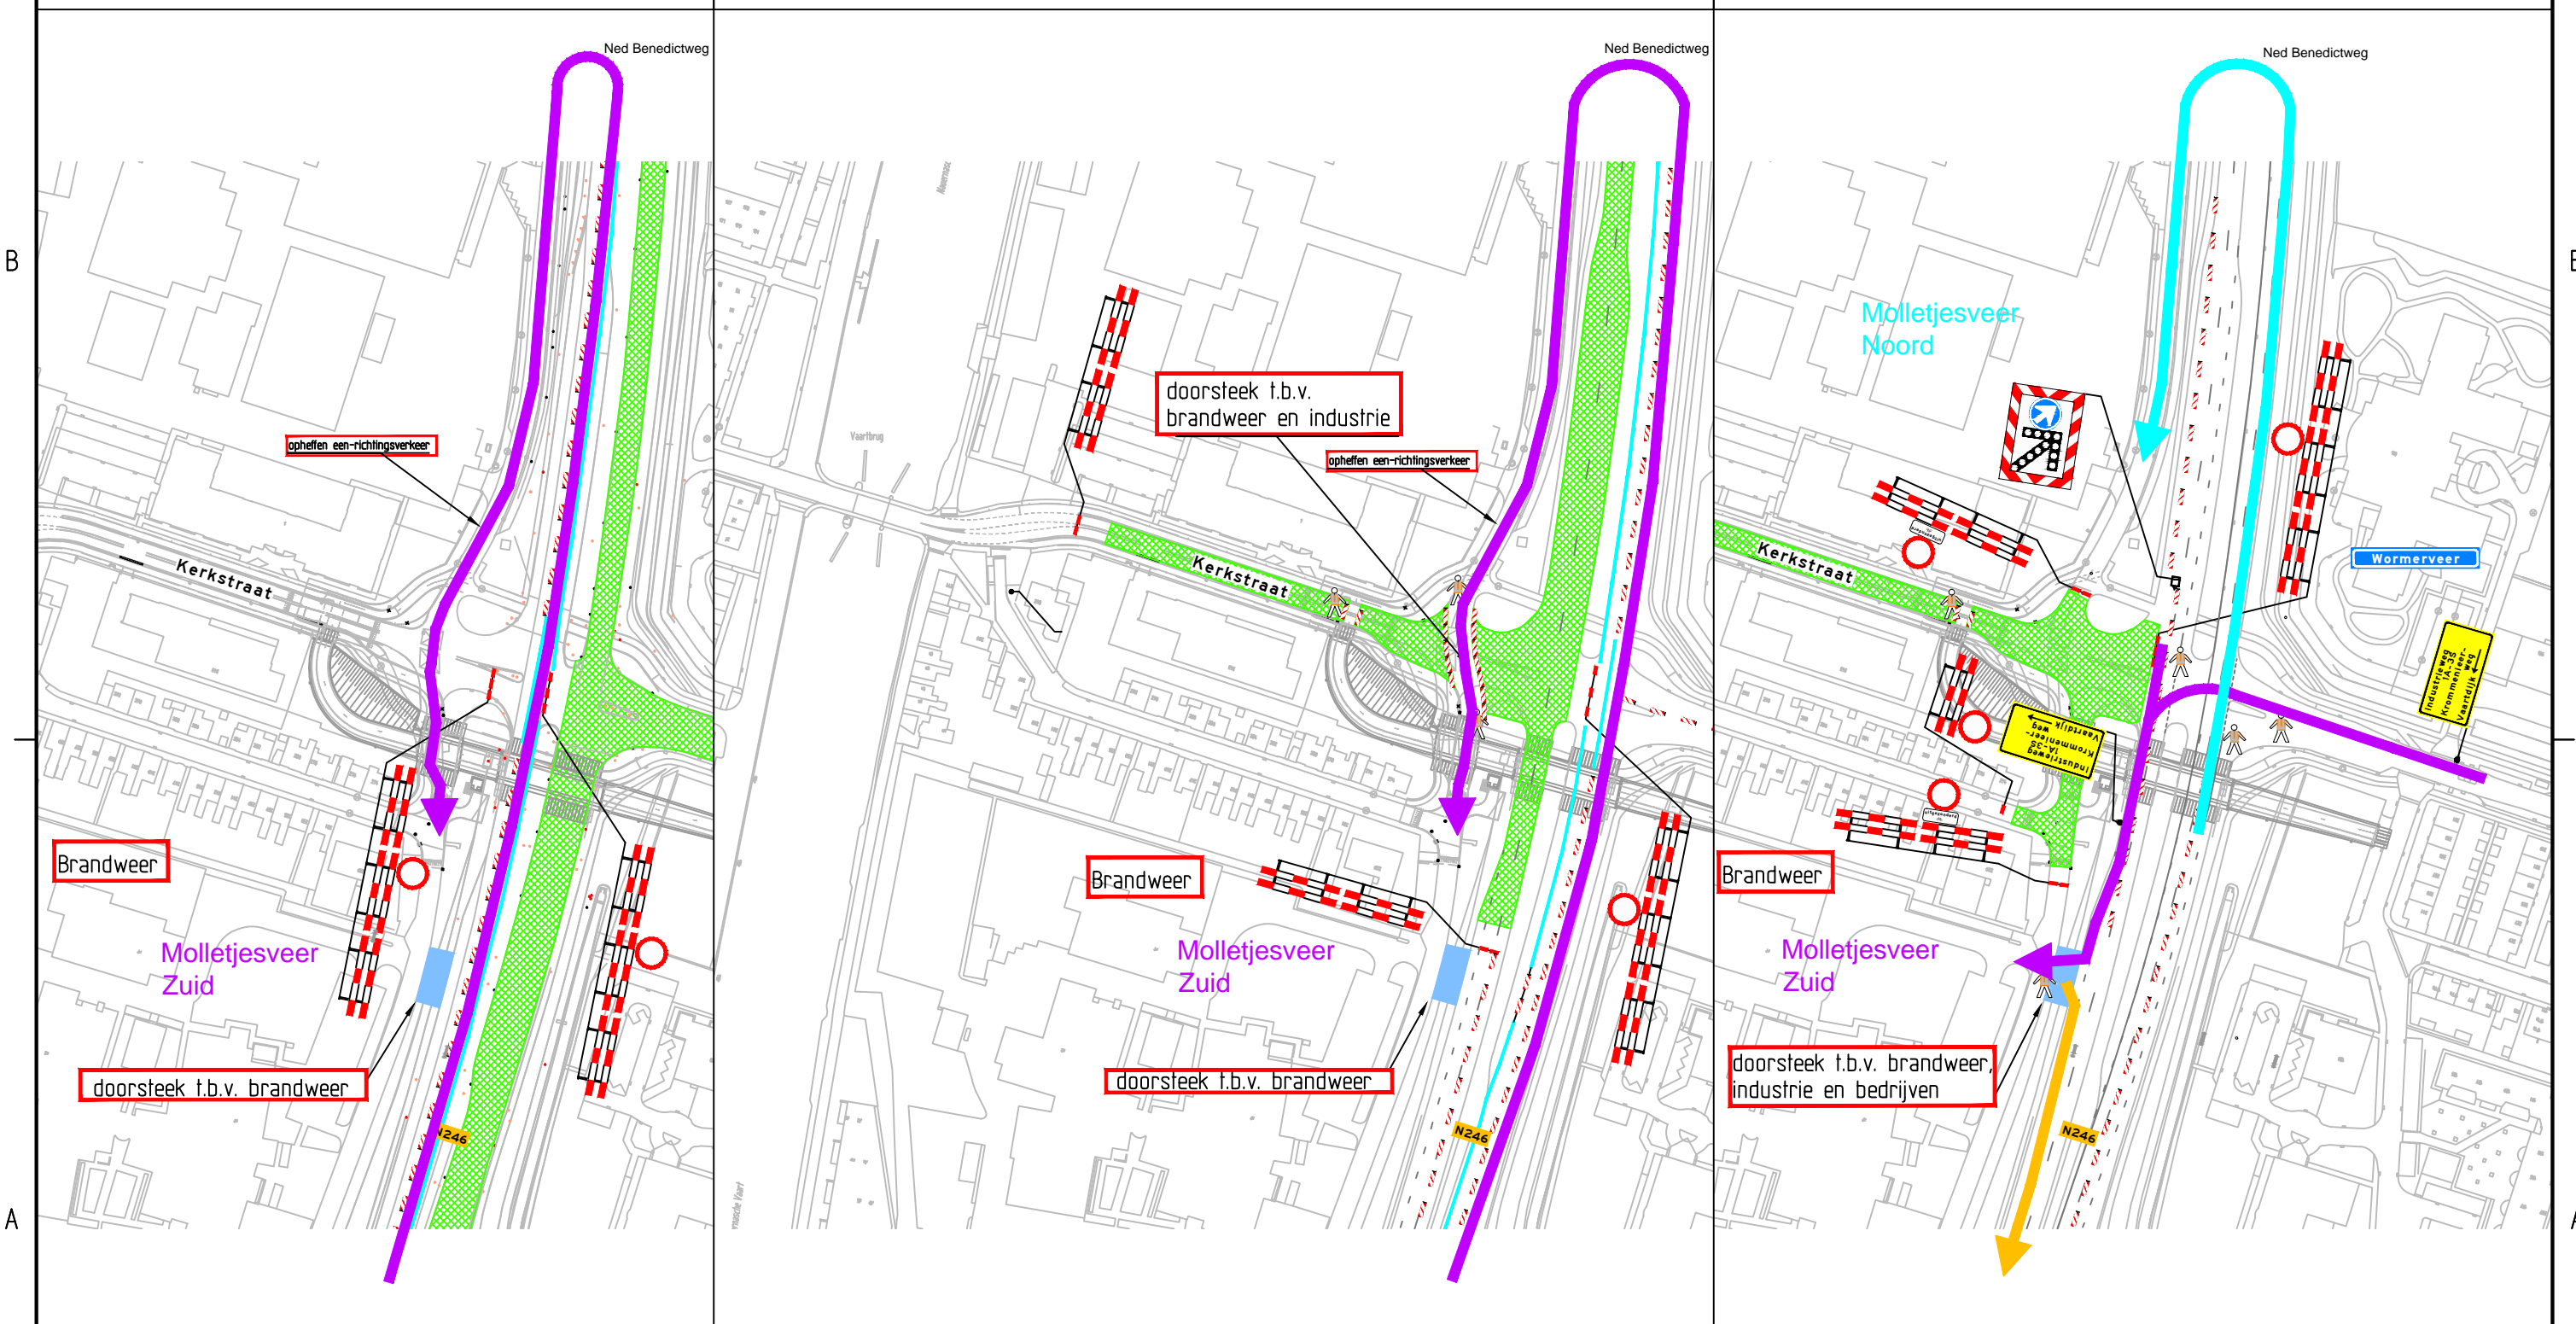



FASE 2.2 16-06 t/m 22-06




FASE 2.3 22-06 t/m 30-06

FASE 2.4 29-06 t/m 04-07



LEGENDA AFZETTINGEN

-  werkvak
-  tijdelijke verharding
-  geleidebarrier
-  verkeersregelaar

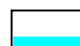-  route naar Industriegebied Molletjesveer-Zuid
-  route vanuit Industriegebied Molletjesveer-Zuid
-  route naar Industriegebied Molletjesveer-Noord

